

Lot 1

Neubau von 5 exklusiven Villen / unifamiliale in L- Peppange “Rue Haute“



Projekt- und Grundstücksentwicklung

Invest & Projekt VII S.A.
10, Avenue de la Faiencerie
L-1510 Luxembourg
Telefon 00352/ 48 51 77-1
Fax 00352/ 40 42 50



Vente / Vertrieb



Eifel-Haus Luxembourg S.A.
10, Avenue de la Faiencerie
L-1510 Luxembourg
Telefon 00352/ 48 51 77-1
info@eifel-haus.com
www.eifel-haus.com

Lot 1

Neubau von 5 exklusiven Villen / unifamiliale in L- Peppange “Rue Haute“



© Copyright Eifel-Haus

Projekt- und Grundstücksentwicklung

Invest & Projekt VII S.A.
10, Avenue de la Faiencerie
L-1510 Luxembourg
Telefon 00352/ 48 51 77-1
Fax 00352/ 40 42 50




Vente / Vertrieb



Eifel-Haus Luxembourg S.A.
10, Avenue de la Faiencerie
L-1510 Luxembourg
Telefon 00352/ 48 51 77-1
info@eifel-haus.com
www.eifel-haus.com

Lot 1

Neubau von 5 exklusiven Villen / unifamiliale in L- Peppange “Rue Haute“

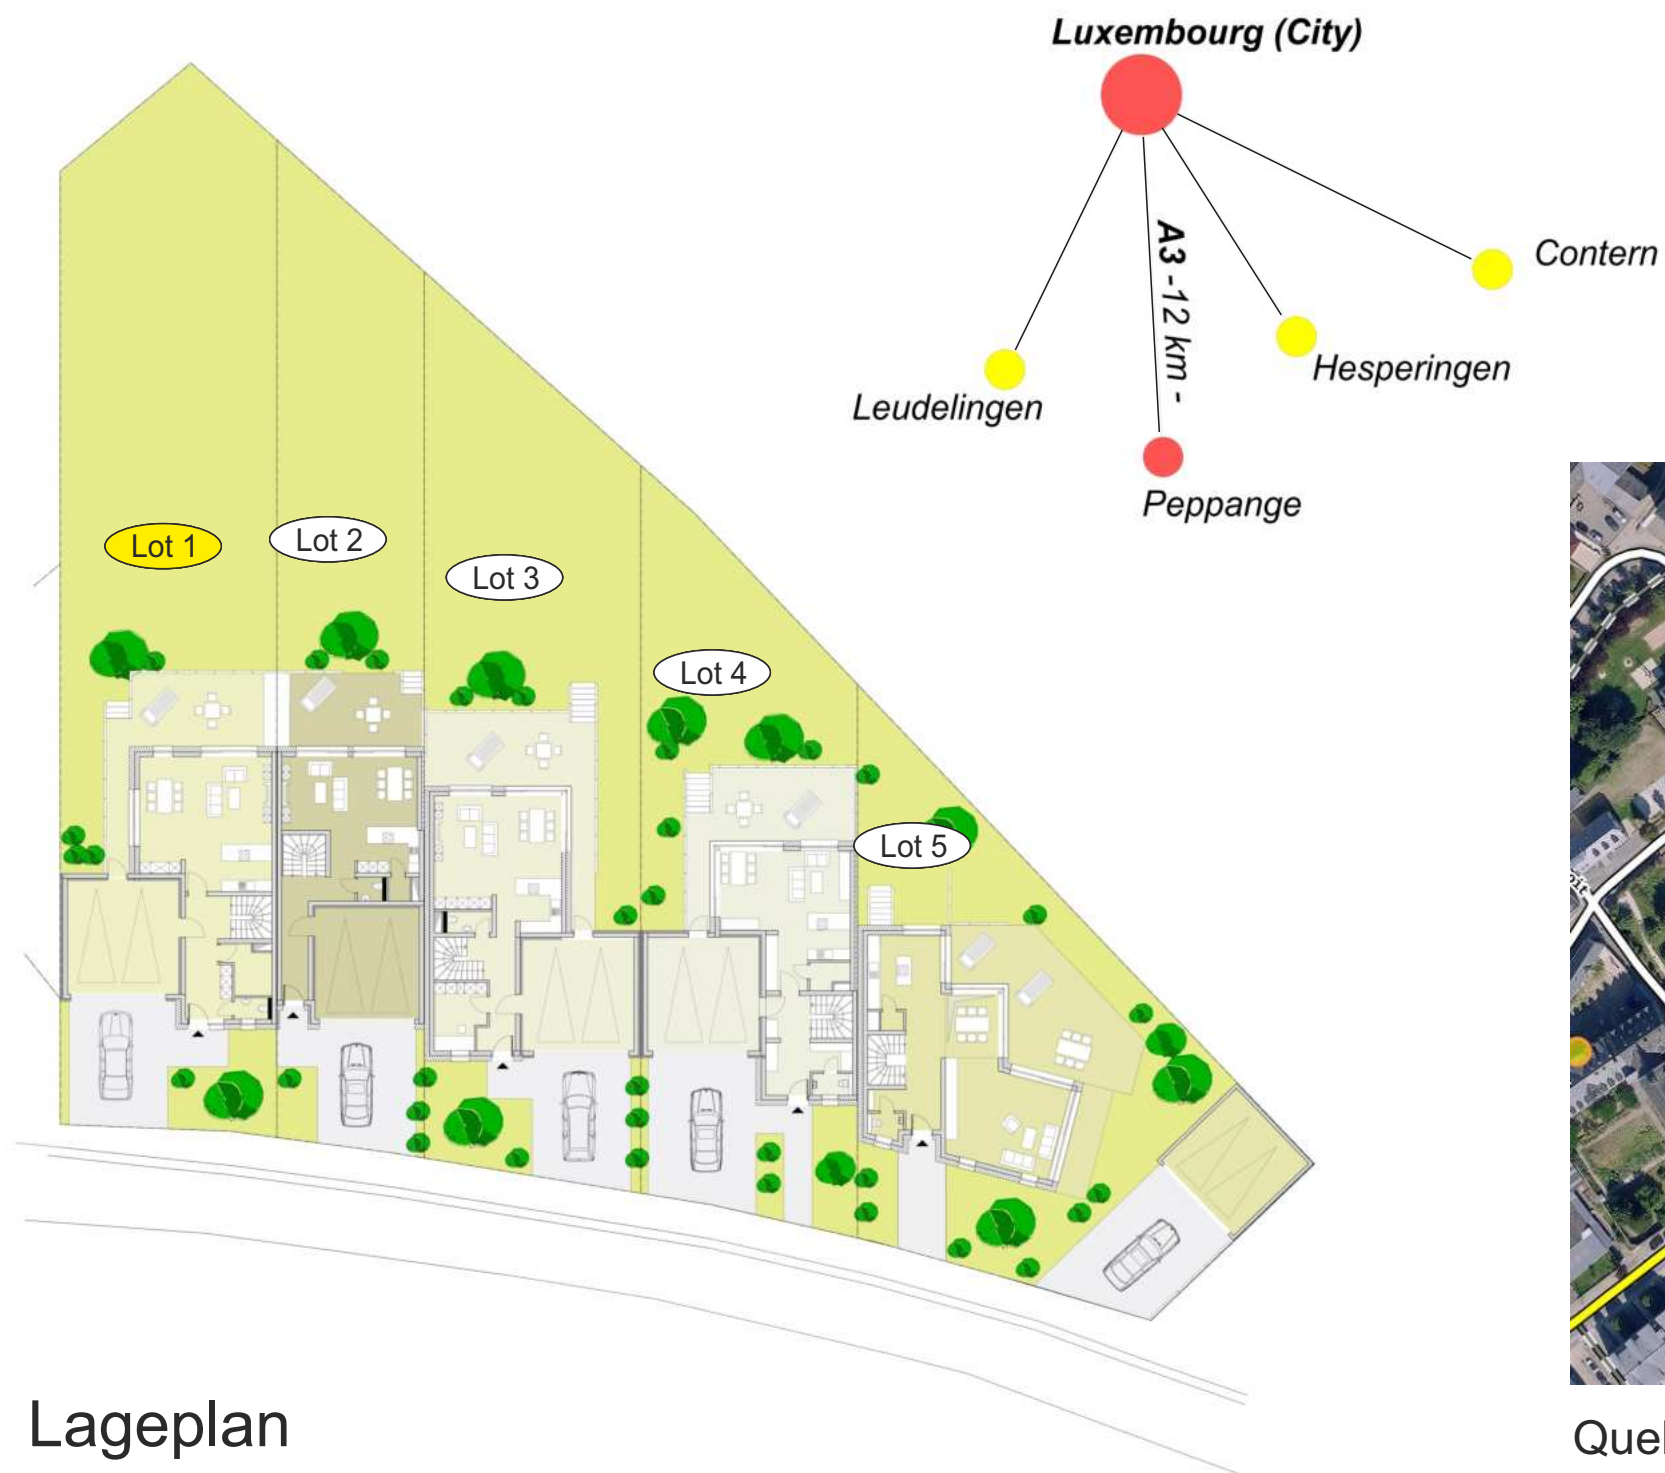

Lageplan



Quelle: <https://map.geoportail.lu>

Luftbild Peppange

Projekt- und Grundstücksentwicklung

Invest & Projekt VII S.A.
10, Avenue de la Faiencerie
L-1510 Luxembourg
Telefon 00352/ 48 51 77-1
Fax 00352/ 40 42 50



Vente / Vertrieb



Eifel-Haus Luxembourg S.A.
10, Avenue de la Faiencerie
L-1510 Luxembourg
Telefon 00352/ 48 51 77-1
info@eifel-haus.com
www.eifel-haus.com

Lot 1

Neubau von 5 exklusiven Villen / unifamiliale in L- Peppange “Rue Haute“



Projekt- und Grundstücksentwicklung

Invest & Projekt VII S.A.
10, Avenue de la Faiencerie
L-1510 Luxembourg
Telefon 00352/ 48 51 77-1
Fax 00352/ 40 42 50



Vente / Vertrieb



Eifel-Haus Luxembourg S.A.
10, Avenue de la Faiencerie
L-1510 Luxembourg
Telefon 00352/ 48 51 77-1
info@eifel-haus.com
www.eifel-haus.com

Lot 1

Neubau von 5 exklusiven Villen / unifamiliale in L- Peppange “Rue Haute“



Projekt- und Grundstücksentwicklung


Invest & Projekt VII S.A.
10, Avenue de la Faiencerie
L-1510 Luxembourg
Telefon 00352/ 48 51 77-1
Fax 00352/ 40 42 50

Vente / Vertrieb



Eifel-Haus Luxembourg S.A.
10, Avenue de la Faiencerie
L-1510 Luxembourg
Telefon 00352/ 48 51 77-1
info@eifel-haus.com
www.eifel-haus.com

Lot 1

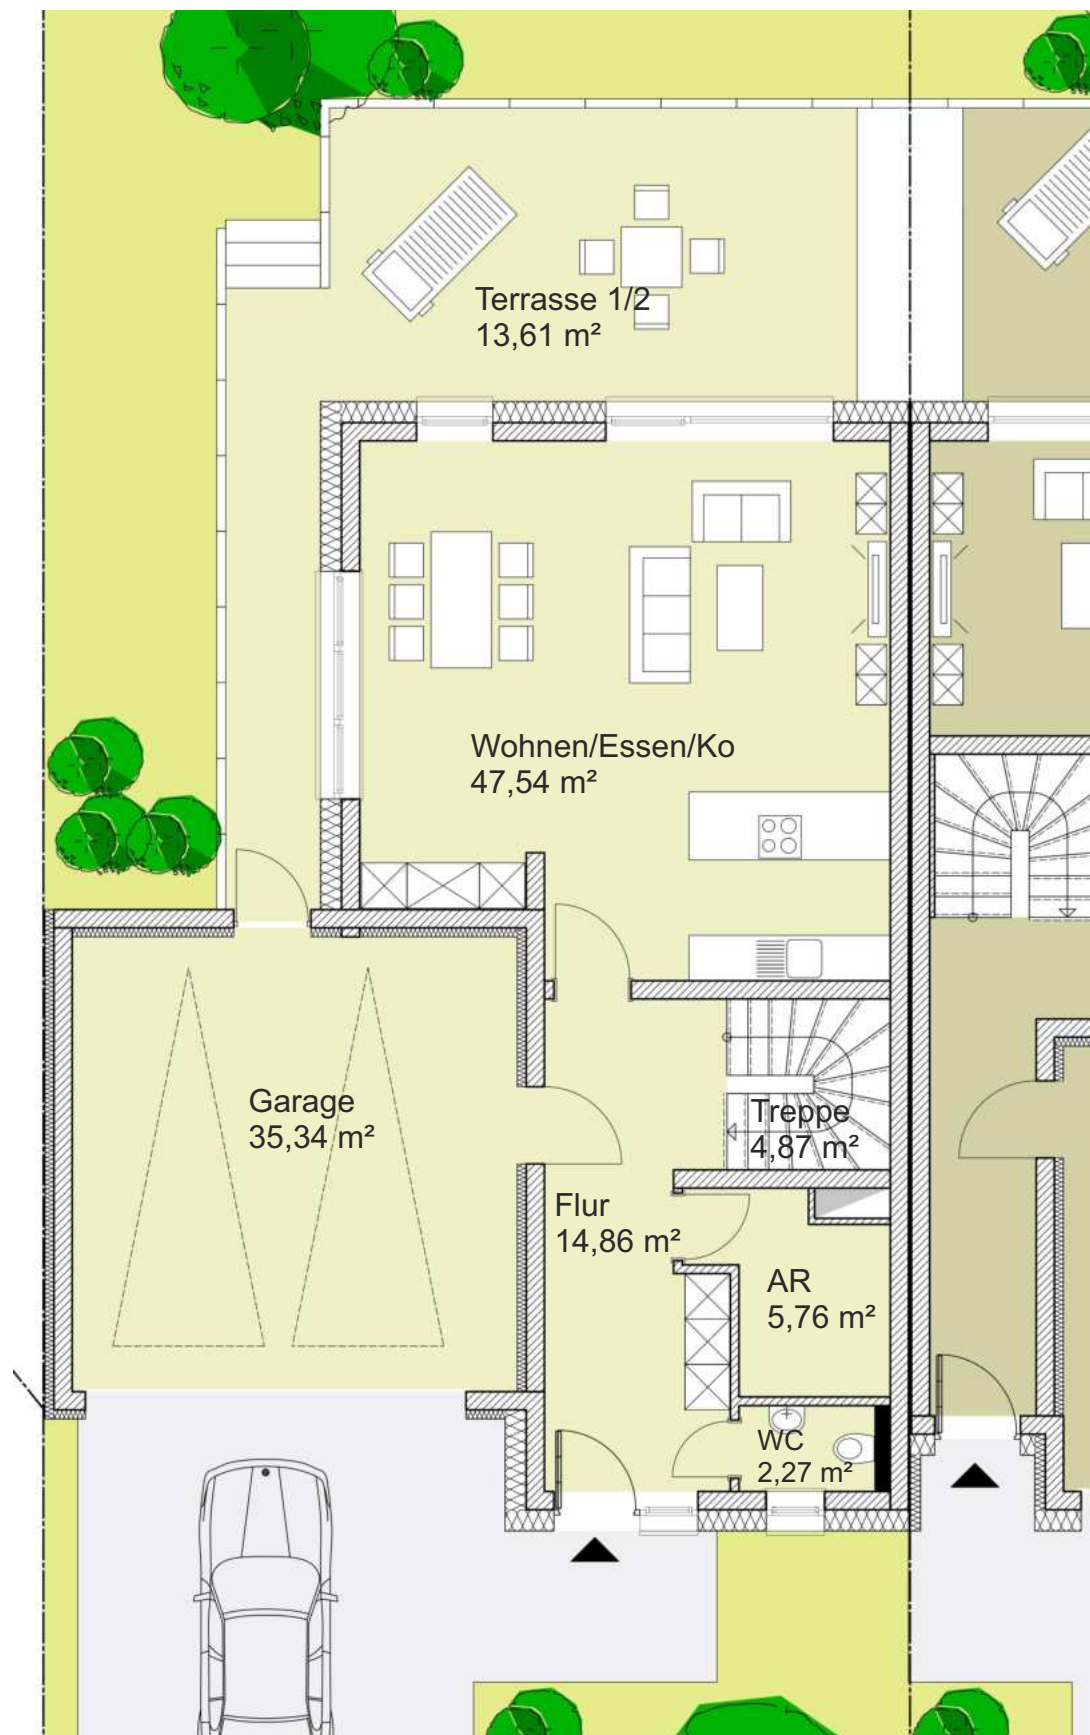

Neubau von 5 exklusiven Villen / unifamiliale in L- Peppange “Rue Haute”



Wohnfläche	75,30 m²
Terrasse (1/2)	13,61 m²

Wohnfläche 75,30 m²

Doppelgarage	35,34 m²
--------------	----------

ERDGESCHOSS 1:100

Projekt- und Grundstücksentwicklung

Invest & Projekt VII S.A.
10, Avenue de la Faiencerie
L-1510 Luxembourg
Telefon 00352/ 48 51 77-1
Fax 00352/ 40 42 50




Vente / Vertrieb



Eifel-Haus Luxembourg S.A.
10, Avenue de la Faiencerie
L-1510 Luxembourg
Telefon 00352/ 48 51 77-1
info@eifel-haus.com
www.eifel-haus.com

Lot 1

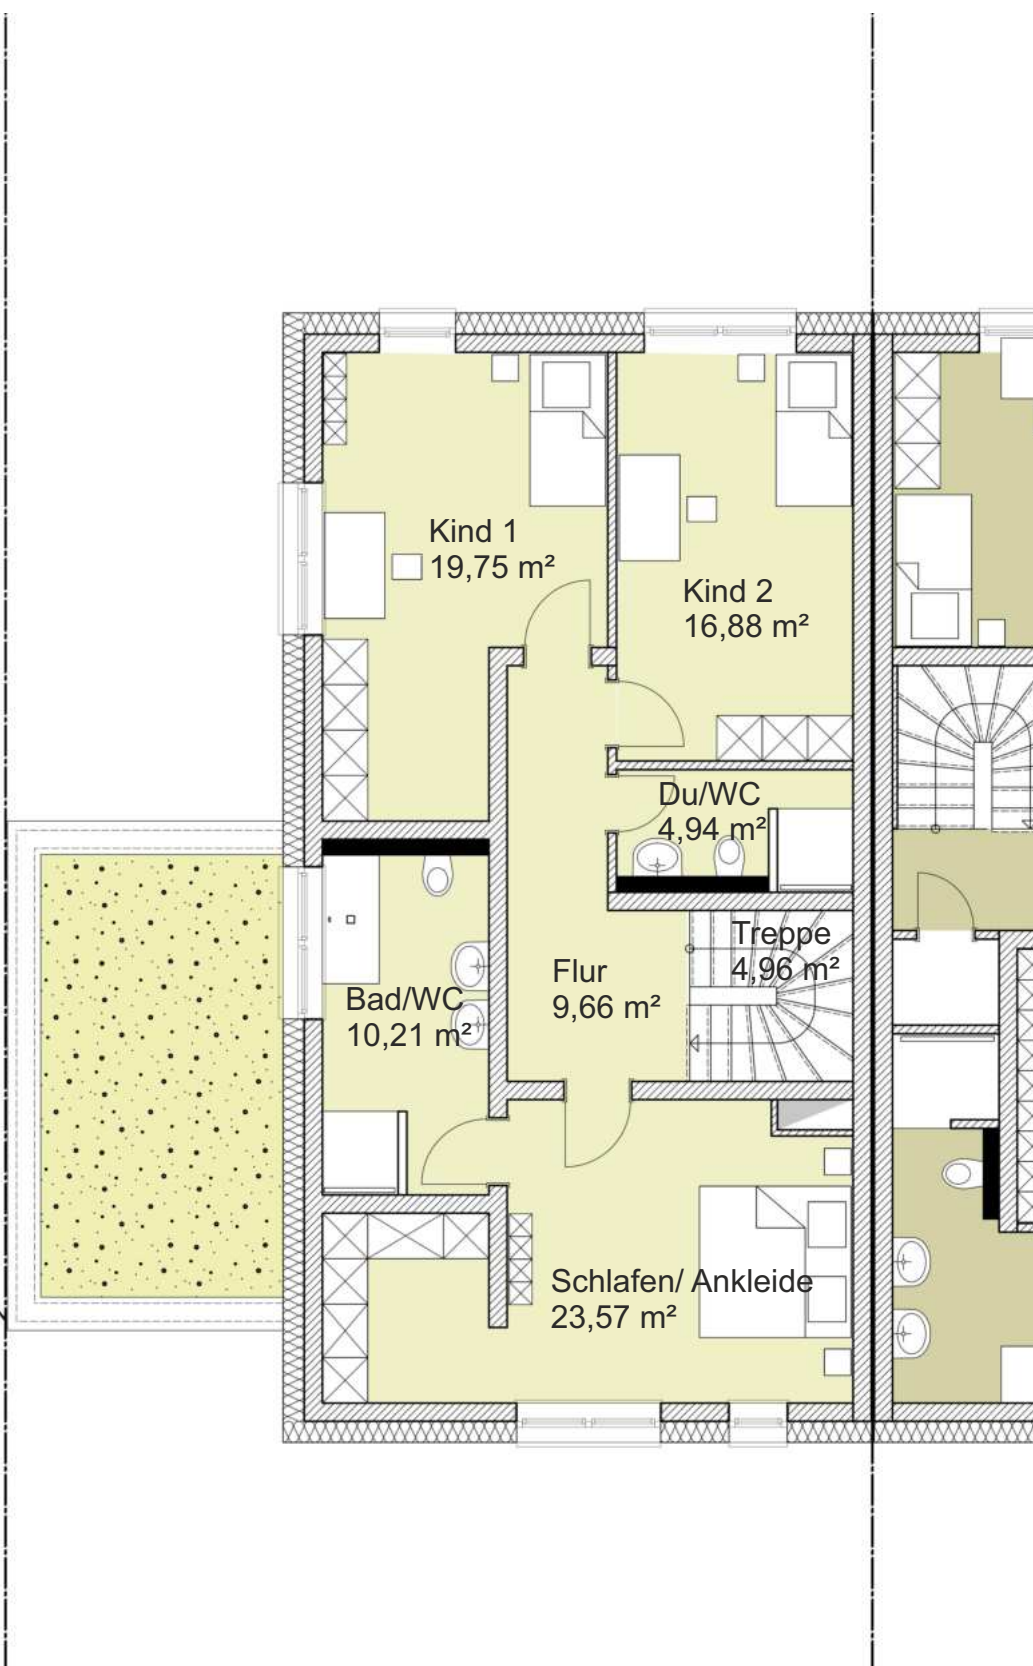

Neubau von 5 exklusiven Villen / unifamiliale in L- Peppange “Rue Haute”



Lot 1

Wohnfläche 89,97 m²

Wohnfläche 89,97 m²

OBERGESCHOSS 1:100

Projekt- und Grundstücksentwicklung

Invest & Projekt VII S.A.
10, Avenue de la Faiencerie
L-1510 Luxembourg
Telefon 00352/ 48 51 77-1
Fax 00352/ 40 42 50




Vente / Vertrieb



Eifel-Haus Luxembourg S.A.
10, Avenue de la Faiencerie
L-1510 Luxembourg
Telefon 00352/ 48 51 77-1
info@eifel-haus.com
www.eifel-haus.com

Lot 1

Neubau von 5 exklusiven Villen / unifamiliale in L- Peppange “Rue Haute“

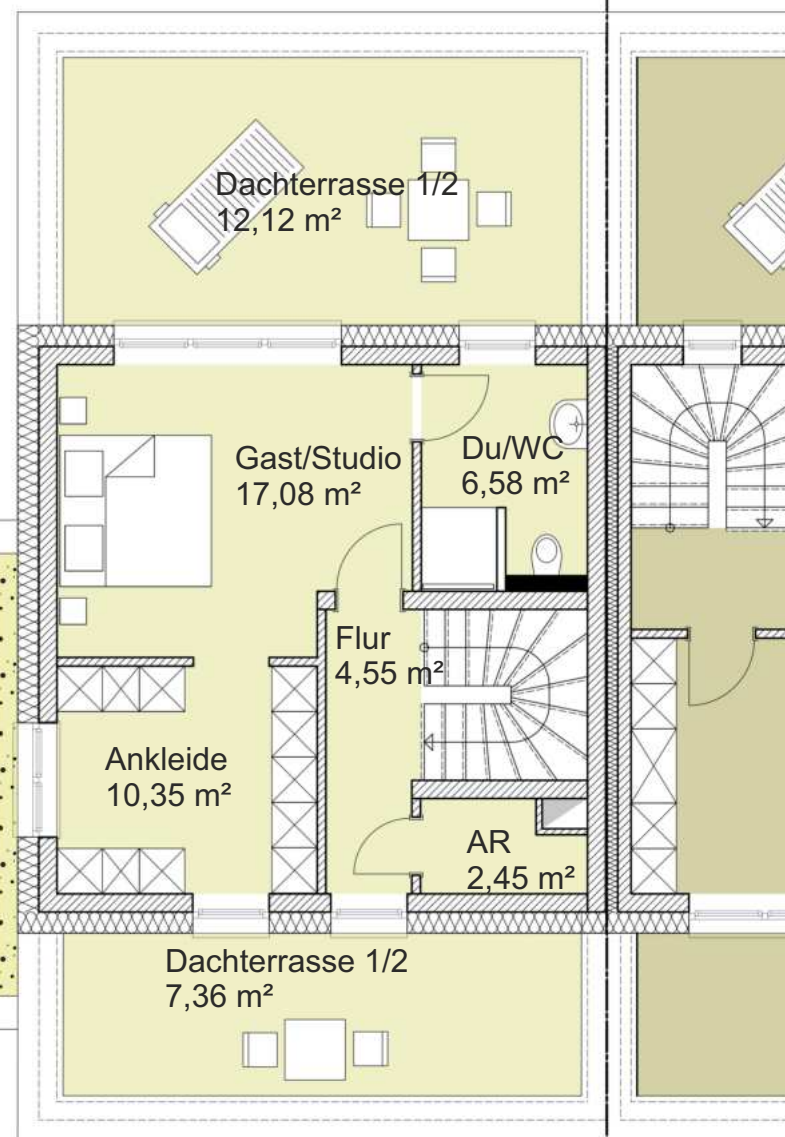

Lot 1

Wohnfläche	41,01 m²
Dachterrasse (1/2)	12,12 m²
Dachterrasse (1/2)	7,36 m²

Wohnfläche 60,49 m²

STAFFELGESCHOSS 1:100

Projekt- und Grundstücksentwicklung

Invest & Projekt VII S.A.
10, Avenue de la Faiencerie
L-1510 Luxembourg
Telefon 00352/ 48 51 77-1
Fax 00352/ 40 42 50




Vente / Vertrieb



Eifel-Haus Luxembourg S.A.
10, Avenue de la Faiencerie
L-1510 Luxembourg
Telefon 00352/ 48 51 77-1
info@eifel-haus.com
www.eifel-haus.com

Lot 1

Neubau von 5 exklusiven Villen / unifamiliale in L- Peppange “Rue Haute“

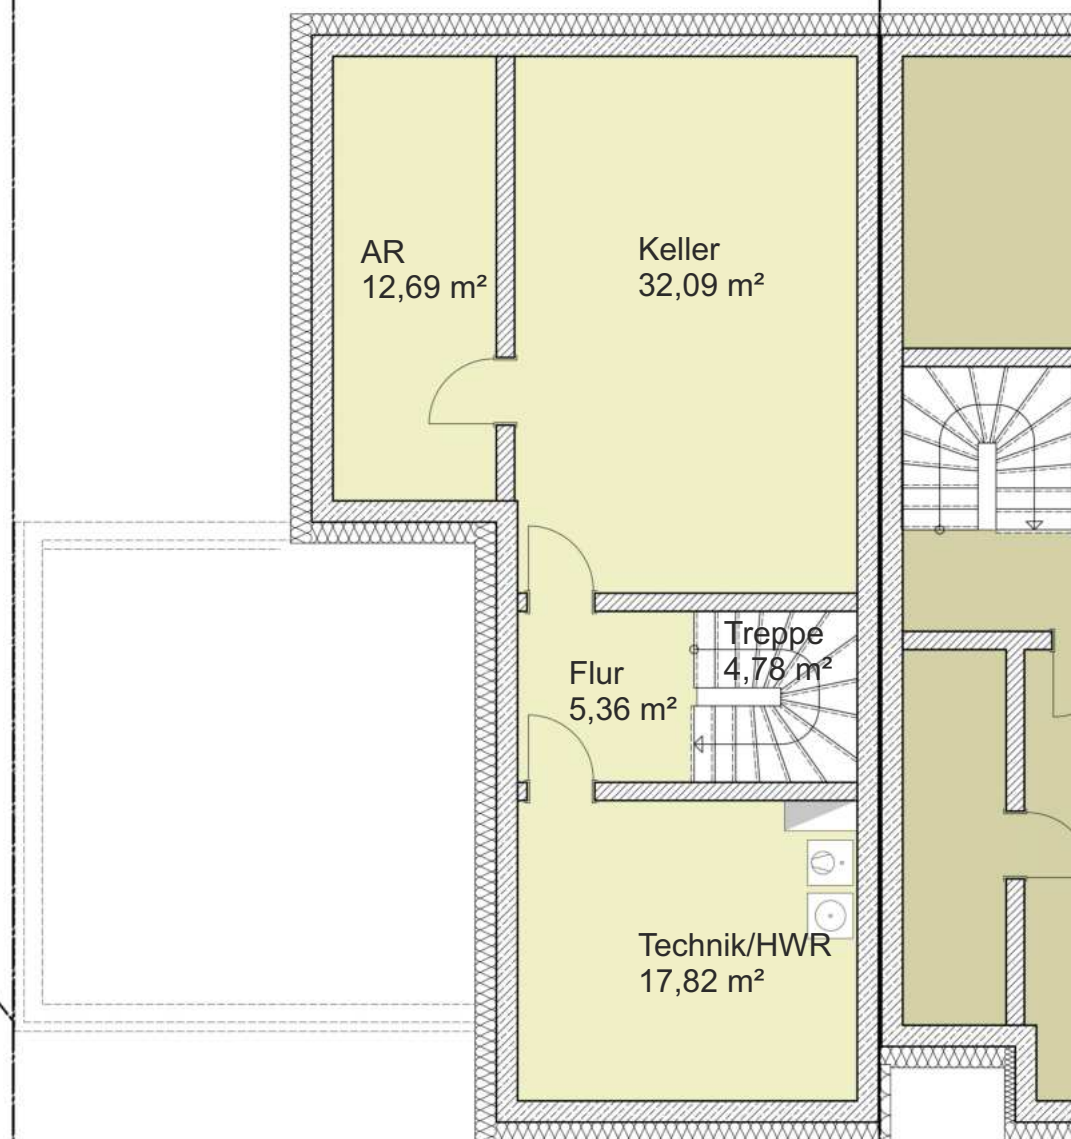

Lot 1

Wohnfläche	10,14 m ²
Nutzfläche	62,60 m ²

Wohnfläche 10,14 m²

KELLERGESCHOSS 1:100

Projekt- und Grundstücksentwicklung

Invest & Projekt VII S.A.
10, Avenue de la Faiencerie
L-1510 Luxembourg
Telefon 00352/ 48 51 77-1
Fax 00352/ 40 42 50



Eifel-Haus Luxembourg S.A.
10, Avenue de la Faiencerie
L-1510 Luxembourg
Telefon 00352/ 48 51 77-1
info@eifel-haus.com
www.eifel-haus.com

Vente / Vertrieb

Lot 1

Neubau von 5 exklusiven Villen / unifamiliale in L- Peppange “Rue Haute“



ERDGESCHOSS

Wohnfläche	75,30 m ²
Terrasse (1/2)	13,61 m ²

Wohnfläche 75,30 m²

Doppelgarage	35,37 m ²
--------------	----------------------

OBERGECHOSS

Wohnfläche	89,97 m ²
------------	----------------------

Wohnfläche 89,97 m²

STAFFELGESCHOSS

Wohnfläche	41,01 m ²
Dachterrasse (1/2)	12,12 m ²
Dachterrasse (1/2)	7,36 m ²

Wohnfläche 58,73 m²

KELLERGECHOSS

Wohnfläche	10,14 m ²
Nutzfläche	62,60 m ²

Wohnfläche 10,14 m²

Lot 1 Gesamtwohnfläche: 234,14 m²
Nutzfläche: 99,97 m²

Projekt- und Grundstücksentwicklung

Invest & Projekt VII S.A.
10, Avenue de la Faiencerie
L-1510 Luxembourg
Telefon 00352/ 48 51 77-1
Fax 00352/ 40 42 50



Vente / Vertrieb



Eifel-Haus Luxembourg S.A.
10, Avenue de la Faiencerie
L-1510 Luxembourg
Telefon 00352/ 48 51 77-1
info@eifel-haus.com
www.eifel-haus.com